


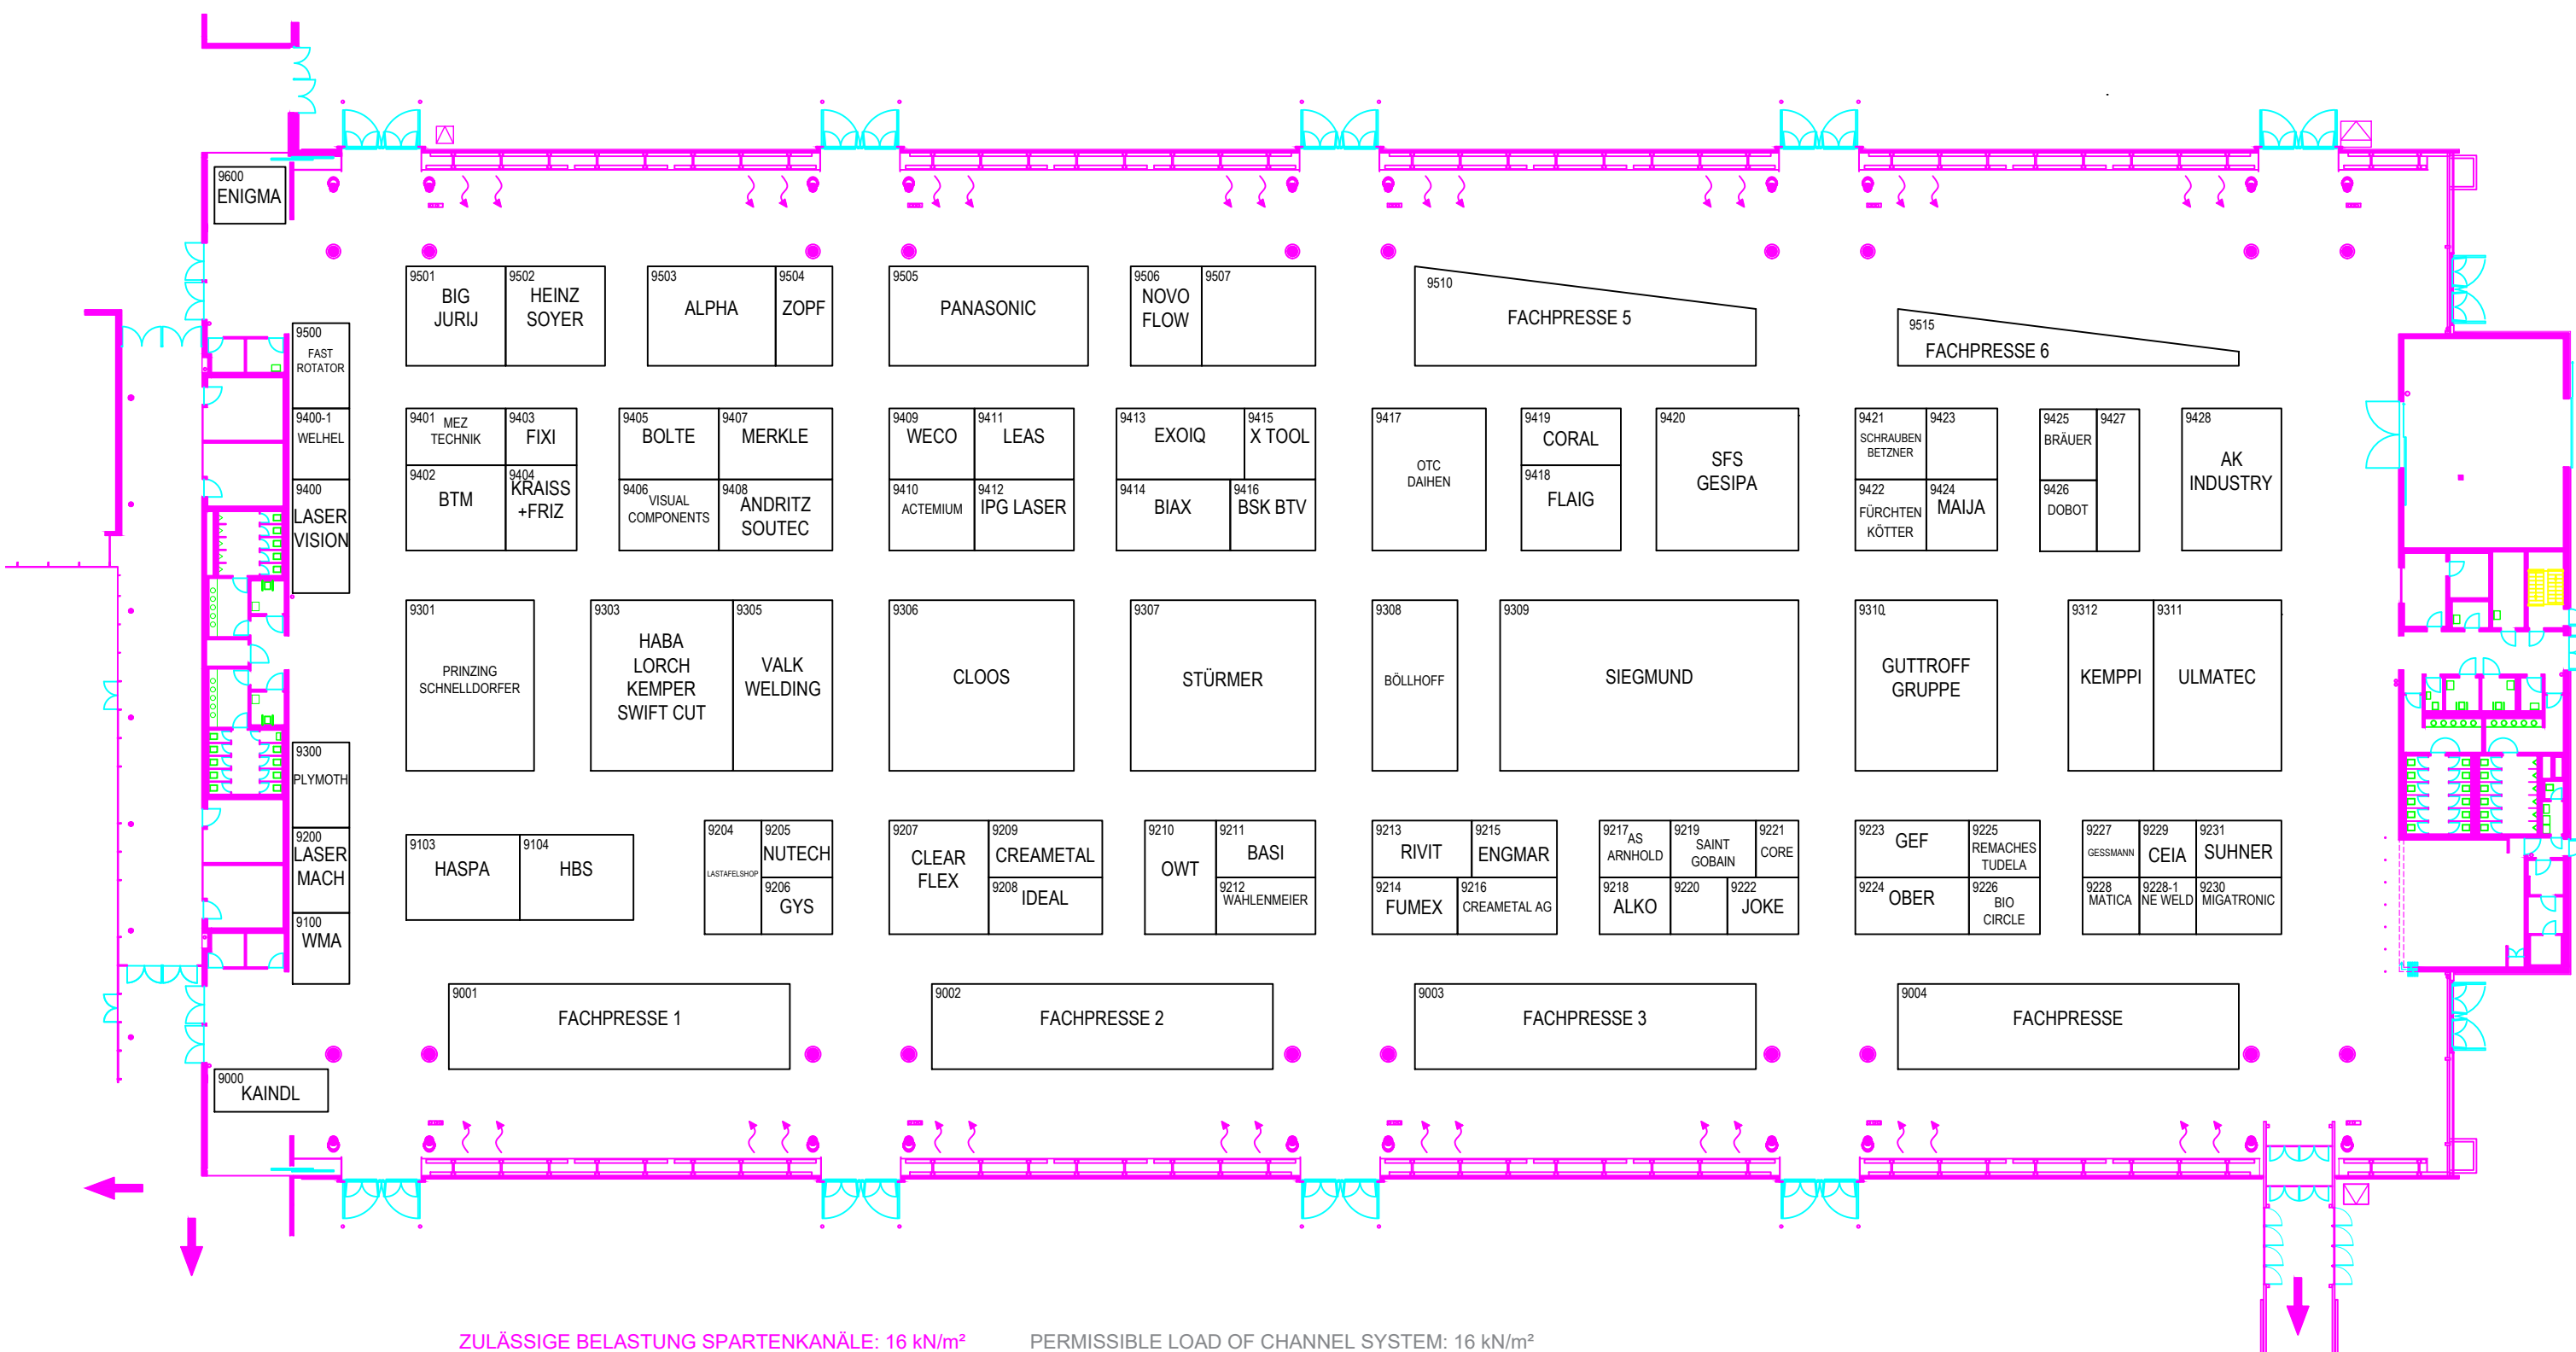

ZULÄSSIGE BELASTUNG SPARTENKANÄLE: 16 kN/m²  
 ZULÄSSIGE BELASTUNG BODENPLATTE: 33 kN/m²

PERMISSIBLE LOAD OF CHANNEL SYSTEM: 16 kN/m²  
 PERMISSIBLE LOAD OF BASE PLATE: 33 kN/m²